




Fläche Schwimmhalle
810 qm, fassadenhohe
Verglasung, **Flachdach**,
Holz-Dachkonstruktion,
runde Dachform mit
Wölbung, Holz-
Aussenterrasse



Neubau **Schwimmbad**
Ulsterwelle Hilders

Welche **Ausbaustufe** Sie möchten,
können Sie selbst entscheiden. Sprechen Sie uns an,
wir **beraten** Sie gerne!

Fläche Schwimmhalle
810 qm

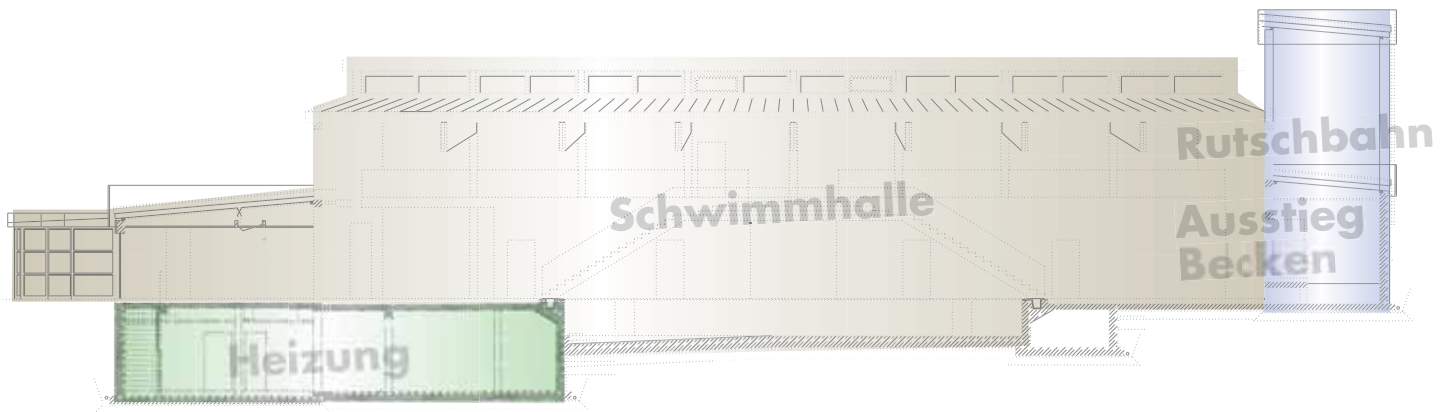

[Planungsgruppe Dehler, Dipl.-Ing. Gerhard Dehler]



FOLGENDE LEISTUNGEN GEHÖREN U.A. ZU DIESEM BEISPIEL-PROJEKT:

- › Dachkonstruktion der Schwimmhalle, sowie der Nebengebäude und des Rutschenturms
- › Dach: sichtbare Holzkonstruktion auf filegranen Rundbetonstützen mit Stahlspannzügen zur Dachaussteifung
- › runde Dachform mit leichter Wölbung
- › Flachdach, Aufbau mit Trapezblech, Dämmung und Foliendach
- › Traufseite mit fassadenhoher Verglasung
- › vorgelagerte Aussenterrasse mit Holzbelag

BAUMGARTEN GMBH
WEYHERS
FEUERSTEINSMÜHLE 5
D-36157 EBERSBURG

TEL.: 0 66 56 - 96 30-0
FAX: 0 66 56 - 96 30-30
MAIL: INFO@BAUMGARTEN-BAUEN.DE
WEB: WWW.BAUMGARTEN-BAUEN.DE

