


Fläche ca. 175 qm,
Satteldach,
Holzschindeleindeckung,
flachgeneigte Pultdächer
mit **Begrünung**,
geteilte Systemtüren,
Vordachkonstruktion



Neubau
Hessischer Bauernhof
Opel Zoo, Kronberg



Welche **Ausbaustufe** Sie möchten, können Sie selbst entscheiden. Sprechen Sie uns an, wir **beraten** Sie gerne!

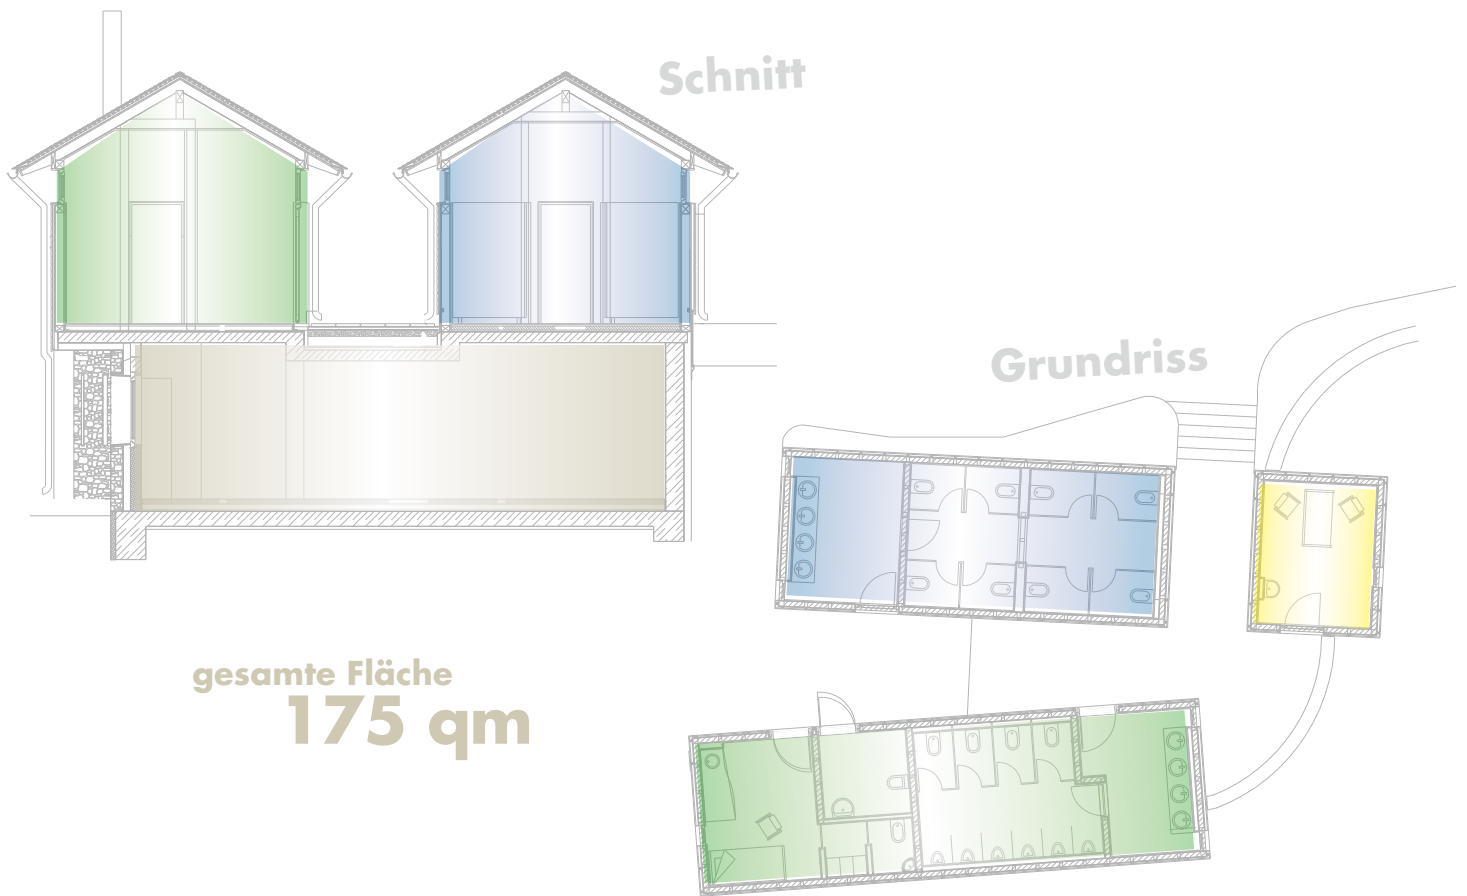

FOLGENDE LEISTUNGEN GEHÖREN U.A. ZU DIESEM BEISPIEL-PROJEKT:

- › Holzrahmenbauwände, Keilstülp-Holzschalung teilweise Blockbohlenwandkonstruktion
- › Wand- und Dachkonstruktion mit 14 cm Mineralwolldämmung
- › komplett sichtbarer Holzbau innen
- › Satteldach mit 3-lagiger Red Cedar Holzschindeldeckung
- › Vordachkonstruktion mit feststehenden Sonnenschutzlamellen
- › geteilte Systemtüren für den Ponystall
- › Meranti Holzfenster mit Isolierverglasung

BAUMGARTEN GMBH
WEYHERS
FEUERSTEINSMÜHLE 5
D-36157 EBERSBURG

TEL.: 0 66 56 - 96 30-0
FAX: 0 66 56 - 96 30-30
MAIL: INFO@BAUMGARTEN-BAUEN.DE
WEB: WWW.BAUMGARTEN-BAUEN.DE

